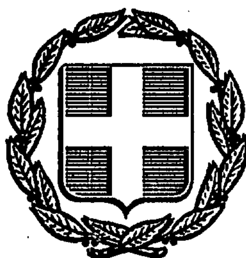


ΕΦΗΜΕΡΙΣ ΤΗΣ ΚΥΒΕΡΝΗΣΕΩΣ
ΤΗΣ ΕΛΛΗΝΙΚΗΣ ΔΗΜΟΚΡΑΤΙΑΣ

ΑΘΗΝΑ 1 ΦΕΒΡΟΥΑΡΙΟΥ 1990	ΤΕΥΧΟΣ ΤΕΤΑΡΤΟ	ΑΡΙΘΜΟΣ ΦΥΛΛΟΥ 45

ΑΠΑΛΛΟΤΡΙΩΣΕΙΣ

ΑΠΟΦΑΣΕΙΣ

Αριθ. 20

Έγκριση χερσαίας ζώνης Λιμένος Καβάλας.

Ο ΝΟΜΑΡΧΗΣ ΚΑΒΑΛΑΣ

Έχοντας υπόψη:

1. Το Ν. 3200/55 «περί Διοικητικής αποκεντρώσεως» και του σε εκτέλεση αυτού εκδοθέντος από 23.11.56 Δ/τος «περί επεκτάσεως των αρμοδιοτήτων του Νομάρχου επί θεμάτων αρμοδιότητος του Υπουργείου Συγκοινωνιών και Δημοσίων Έργων».

2. Το Ν.Δ. 532/70 «περί συμπληρώσεως των διατάξεων περί διοικητικής αποκεντρώσεως» και του σε εκτέλεση αυτού εκδοθέντος αριθ. 712/70 Β.Δ/τος.

3. Τον Α.Ν. 2344/40 «περί αιγιαλού και παραλίας» όπως αυτός τροποποιήθη και συμπληρώθηκε μεταγενέστερα.

4. Το αρ. 14/19.1.39 Β.Δ. «περί Λιμενικών Ταμείων».

5. Την αριθ. Γ 28709 οικ./εγκ.Γ 39/5.10.72 του Υπουργείου Δημ. Έργων «περί διαδικασίας καθορισμού, τροποποιήσεως ή επεκτάσεως χερσαίων ζωνών λιμένων».

6. Την αριθ. ΕΦ 11548/2.8.88 απόφασή μας, με την οποία επικυρώθηκε η από 17.9.87 έκθεση της επιτροπής του άρθρου 5 του Α.Ν. 263/68 «περί χαθορισμού ορίων αιγιαλού και παραλίας» στη περιοχή «ΛΙΜΑΝΙ ΚΑΒΑΛΑΣ» καθώς και το διάταγμα που συνοδεύει αυτήν, τα οποία δημοσιεύθηκαν στο αριθ. 597/16.8.88 ΦΕΚ τεύχος Δ'.

7. Την αριθ. 37/13.10.88 πράξη της Λιμενικής επιτροπής του Λιμενικού Ταμείου Καβάλας που αφορά τον καθορισμό της χερσαίας ζώνης «ΛΙΜΕΝΟΣ ΚΑΒΑΛΑΣ» καθώς και το διάγραμμα που συνοδεύει αυτήν, θεωρημένο από τον Δ/ντή Τεχνικών Υπηρεσιών Ν. Καβάλας, επάνω στο οποίο είναι χαραγμένα με συνεχή πράσινη γραμμή τα όρια της χερσαίας ζώνης όπως αυτά καθορίζονται στην ανωτέρω πράξη της Λιμενικής Επιτροπής.

8. Τις σύμφωνες γνώμες του Γενικού Επιτελείου Ναυτικού,Υπουργείου ΠΕ ΧΩ Δ Ε, του Υπουργείου Εμπορικής Ναυτιλίας και Ελληνικού Οργανισμού Τουρισμού, που διατυπώθηκαν με τα αριθ. 544.5/447/89/11.9.89/ Δ4α/1/227/Φ 21/18.11.88, 3512.33/4/89 και 12279/12.12.89 έγγραφά τους αντίστοιχα, σχετικά με τον καθορισμό των ορίων της χερσαίας ζώνης Λιμένα Καβάλας, αποφασίζουμε:

Εγκρίνουμε την αριθ. 37/13.10.88 πράξη της Λιμενικής Επιτροπής του Λιμενικού Ταμείου Καβάλας με την οποία καθορίζονται τα όρια της χερσαίας ζώνης «ΛΙΜΕΝΟΣ ΚΑΒΑΛΑΣ» για το τμήμα της πολυγωνικής γραμμής που σημειώνεται με τα γράμματα Α- Β- Γ- Δ- Ε- Ζ- Η- Θ- Ι- Κ- Λ- Μ- Ν- Ξ- Ο- Π- Ρ- Σ- Τ- Υ- Φ- Χ- Ψ- Ω- Α.' Β.' Γ.' Δ.' Ε' και Ζ' τα οποία αντιστοιχούν στις κορυφές αυτής των οποίων και οι θέσεις καθορίζονται ταυτόχρονα στην άνω πράξη καθώς και στο σχεδιάγραμμα που συνοδεύει αυτήν με κλίμακα 1:500, θεωρημένο από τον Δ/ντή Τεχνικών Υπηρεσιών Ν. Καβάλας επάνω στο οποίο χαράχθηκαν με συνεχή πράσινη γραμμή τα όρια της χερσαίας ζώνης που καθορίστηκαν όπως παραπάνω.

Με την παρούσα απόφαση καταργείται η αριθ. 40910/1947 απόφαση Υπουργού Δημοσίων Έργων για το τμήμα που αφορά τον καθορισμό της χερσαίας ζώνης στο τμήμα Ι- ΙΙ- ΙΙΙ- ΙV- V- VΙ- VΙΙ- VΙΙΙ- και εξακολουθεί να ισχύει κατά τα υπόλοιπα.

Η απόφαση αυτή μαζί με το σχεδιάγραμμα να δημοσιευθεί στην Εφημερίδα της Κυβερνήσεως.

Καβάλα, 18 Ιανουαρίου 1990

Ο Νομάρχης
ΧΡ. ΑΘΑΝΑΣΙΑΔΗΣ

ΛΙΜΕΝΙΚΗ ΕΠΙΤΡΟΠΗ ΚΑΒΑΛΑΣ
Αριθμός Μελών Κατά Νόμο 7
ΠΡΑΞΗ ΥΠ' ΑΡΙΘ. 37 ΕΤΟΥΣ 1988
Περί Καθορισμού χερσαίας ζώνης Λιμένος Καβάλας.

Καβάλα, σήμερα 13 Οκτωβρίου 1988, ημέρα Πέμπτη και ώρα 5.00 μ.μ. συνήλθε σε συνεδρίαση στα Γραφεία του Λιμενικού Ταμείου Καβάλας, η Λιμενική Επιτροπή Καβάλας ύστερα από την υπ' αριθ. 1800/12.10.1988 πρόσκληση του Προέδρου αυτής, παρόντων των Σταύρου Χριστόπουλου, Προέδρου, Γεωργίου Ράλλη, Χρήστου Δελή, Γεωργίου Θωμαΐδη, Παναγιώτη Λέστου, Φιλοχτήμονα Γερακίνη, Μελών, Ιωάννη Τσούπρα, Υπολιμενάρχη Καβάλας, Αναπληρωματικού Μέλους, Αθανασίου Σαραφούδη, Εισηγητή και Γεωργίου Μπογιάρη, Γραμματέα.

Της Επιτροπής ευρισκομένης σε νόμιμη απαρτία ο Πρόεδρος εισάγει προς συζήτηση το ως άνω θέμα.

Ο Εισηγητής εκθέτει τα εξής:

Όπως είναι γνωστό, στο λιμάνι έχει καθορισθεί η χερσαία ζώνη χωρίς προηγουμένως να καθορισθούν τα όρια του παληού και νέου αιγιαλού και παραλίας.

Το Υπουργείο Δημοσίων Έργων με την Εγκύκλιο Διαταγή του υπ' αριθ. Γ.39 αριθ. πρωτ. Γ.28709 οικ./5.10.1972 έδωσε οδηγίες για τον καθορισμό χερσαίων ζωνών λιμένων.

Με την υπ' αριθ. ΕΦ 11548/2.8.1988 απόφαση του Νομάρχη Καβάλας που δημοσιεύθηκε στο υπ' αριθ. ΦΕΚ 597/16.8.1988 τ.Δ', καθορίστηκαν τα όρια του αιγιαλού και παραλίας στο λιμάνι Καβάλας, όπως εμφανίζονται στις επτά (7) πινακίδες από το ρυμοτομικό διάγραμμα πόλης Καβάλας με κλίμακα 1:500.

Ακολουθεί μακρά διαλογική συζήτηση και ανταλλαγή γνωμών ανάμεσα στα Μέλη της Λιμενικής Επιτροπής, τα οποία ομόφωνα χαράζουν επί των διαγραμμάτων με συνεχή πράσινη γραμμή τα επιθυμητά και τελείως απαραίτητα όρια της χερσαίας ζώνης, μέσα στην οποία δεν περιλαμβάνονται κτήματα ιδιοκτησίας ιδιωτών.

Στη συνέχεια ο Πρόεδρος καλεί την Λιμενική Επιτροπή να διατυπώ-

σει την σχετική απόφασή της.

Η Λιμενική Επιτροπή αφού ασχούσε όλα τα παραπάνω και έχοντας υπόψη της: α) τις κείμενες διατάξεις των Νόμων «περί Λιμένων και Λιμενικών Ταμείων», β) τον Α.Ν. 2344/40 «περί Αιγιαλού και Παραλίας», γ) την υπ' αριθ. Γ.39 αριθ. πρωτ. Γ. 28709 οικ./5.10.1972 Εγκύκλιο Διαταγή του Υπουργείου Δημοσίων Έργων και δ) τις άμεσες και επιτακτικές ανάγκες λειτουργίας του λιμανιού Καβάλας, αποφασίζει:

Καθορίζει την χερσαία ζώνη του λιμανιού Καβάλας, όπως εμφανίζεται στις επτά (7) πινακίδες από το ρυμοτομικό διάγραμμα πόλης Καβάλας με κλίμακα 1:500 με συνεχή πράσινη γραμμή με τα κεφαλαία γράμματα Α- Β- Γ- Δ- Ε- Ζ- Η- Θ- Ι- Κ- Λ- Μ- Ν- Ξ- Ο- Π- Ρ- Σ- Τ- Υ- Φ- Χ- Ψ- Ω- Α.' Β.' Γ.' Δ.' Ε' και Ζ'.

Η χερσαία ζώνη του Λιμανιού Καβάλας αρχίζει από το σημείο Α, που βρίσκεται στην βραχώδη ακτή κάτω ακριβώς από τον Φάρο της Παναγίας και στη συνέχεια ακολουθεί τον πόδα του βραχώδους πρανούς της χερσονήσου της Παναγίας, διερχόμενη από τα σημεία Β- Γ- Δ- Ε- Ζ- Η- Θ- Ι- Κ- Λ- Μ- Ν- Ξ και Ο.

Στη συνέχεια ακολουθεί την οικοδομική γραμμή διερχόμενη από τα σημεία Π- Ρ- Σ- Τ- Υ- Φ- Χ- Ψ και Ω στην γωνία της οικοδομής Τερμεντζή.

Από το σημείο Ω διασχίζει διαγώνια την οδό Ερυθρού Σταυρού και συναντά το σημείο Α' στη γωνία της οικοδομικής γραμμής στην οδό Αβέρωφ.

Από το σημείο Α.' ακολουθεί την οικοδομική γραμμή διερχόμενη από το σημείο Β.'

Στη συνέχεια ακολουθεί ευθεία γραμμή παράλληλα με το κρηπίδωμα και ταυτιζόμενη με την οικοδομική γραμμή των παραλιακών οικοδομικών τετραγώνων διασχίζει τον χώρο έμπροσθεν του Μουσείου και το Κοινωνικό Αθλητικό Κέντρο μέχρι το σημείο Γ.'


Στη συνέχεια ακολουθεί διερχόμενη από τα σημεία Δ.' Ε' και καταλήγει στο σημείο Ζ.' στη θέση Φάληρο.

Η πράξη αυτή γράφηκε και η Επιτροπή αφού την διάβασε και την βεβαίωσε την υπογράφει και παρακαλεί τον Νομάρχη Καβάλας, όπου υποβάλλεται η πράξη αυτή και τα σχετικά διαγράμματα, όπως προέλθει στην τελική έγκριση και την έκδοση σχετικής απόφασης και να ενεργήσει σχετικά για την δημοσίευσή της στην Εφημερίδα της Κυβερνήσεως.

Η Επιτροπή

Ο Πρόεδρος — Τα Μέλη

Ο Εισηγητής — Ο Γραμματέας

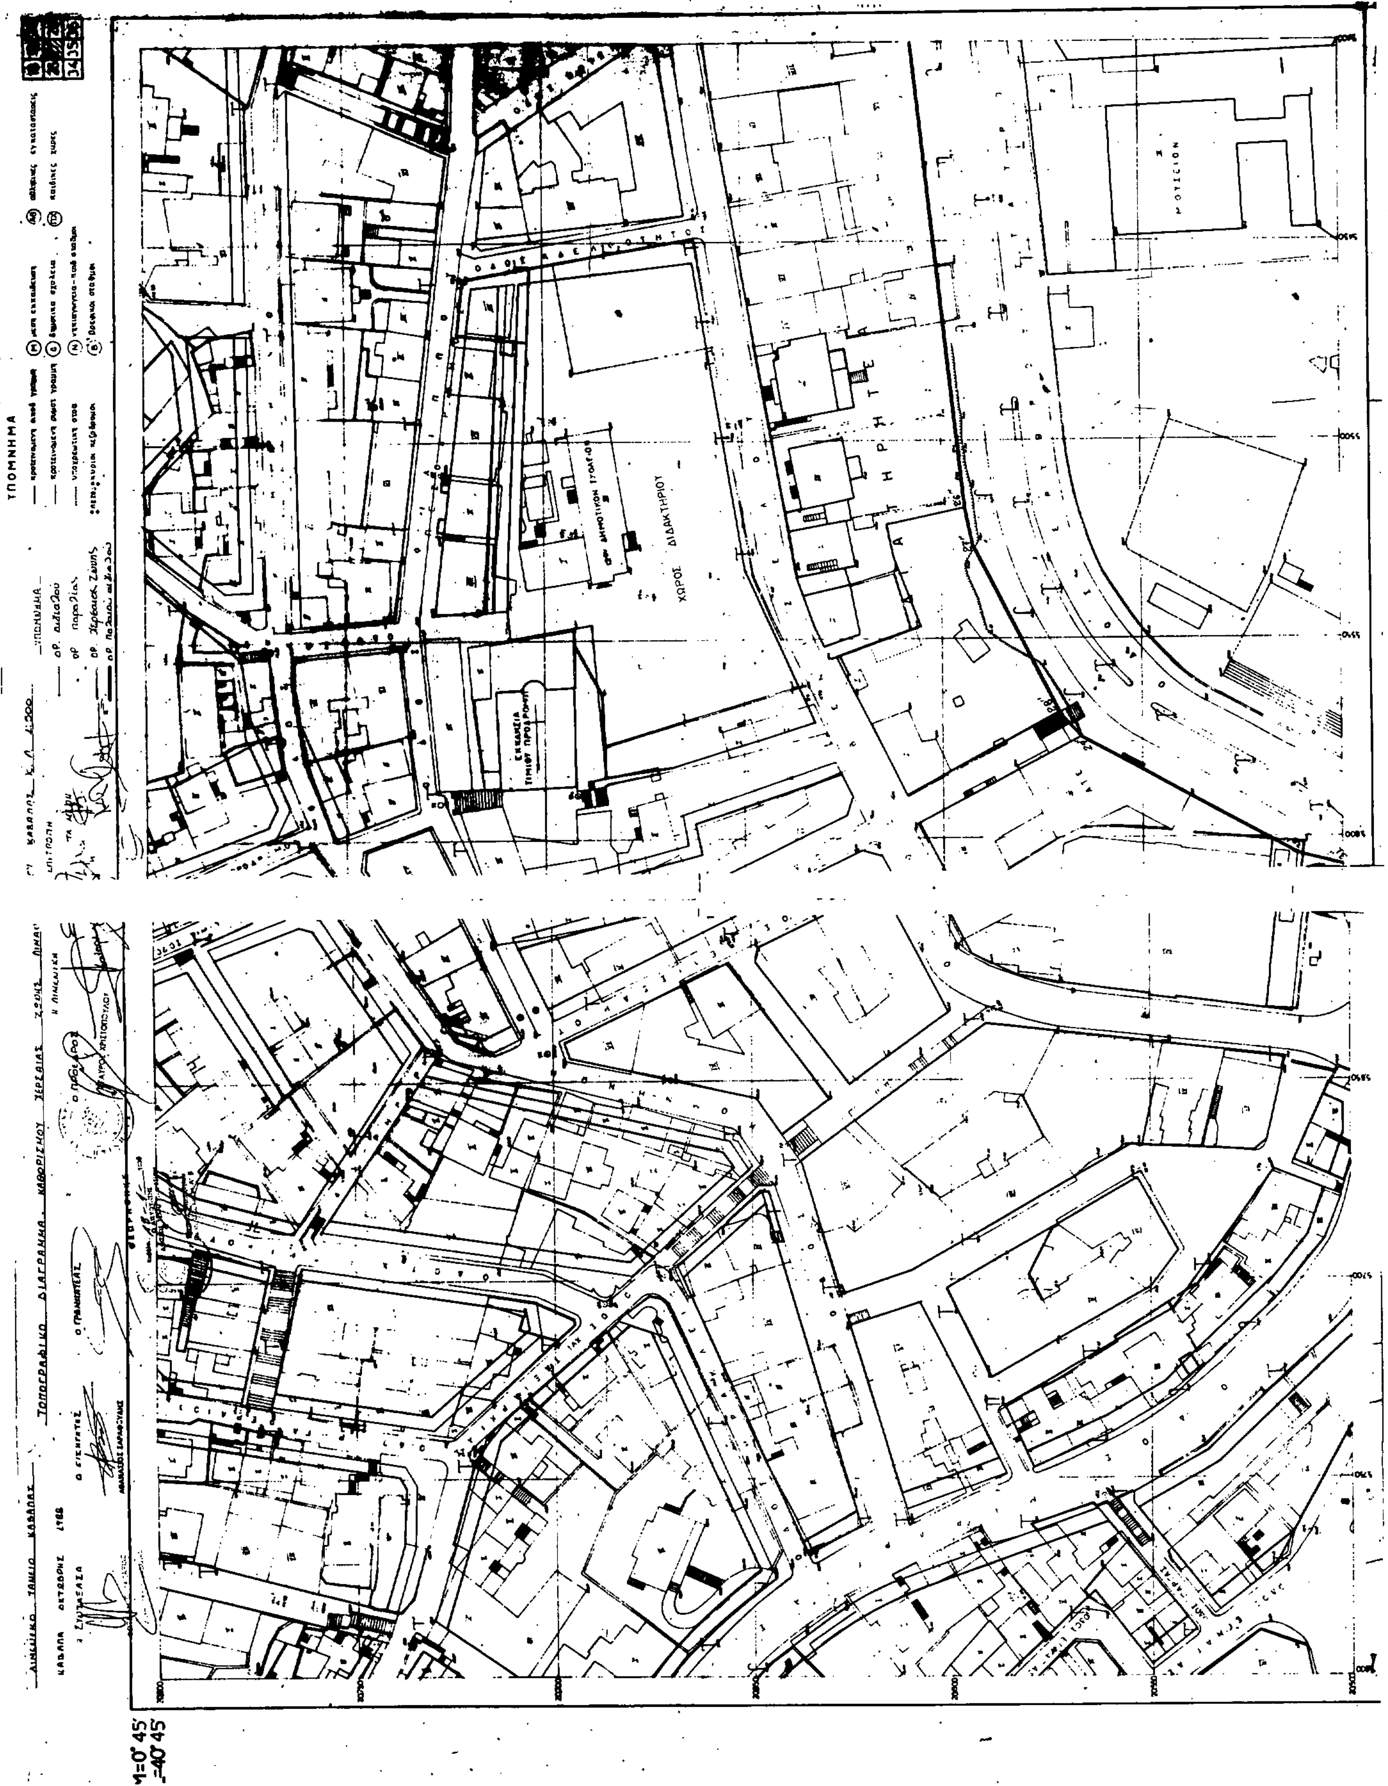
ΥΠΟΜΝΗΜΑ



ΛΙΜΕΝΙΚΟ ΤΑΜΕΙΟ ΚΑΒΑΛΑΣ
ΚΑΒΑΛΑ, ΟΚΤΩΒΡΗΣ 1988
ΤΟΠΟΓΡΑΦΙΚΟ ΔΙΑΓΡΑΜΜΑ ΚΑΘΟΡΙΣΜΟΥ ΧΕΡΣΑΙΑΣ ΖΩΝΗΣ ΛΙΜΑΝΙ
Η ΣΥΝΤΑΞΑΣΑ
ΦΩΤΕΙΝΗ Θ. ΛΑΖΑΡΙΔΟΥ
Ο ΕΙΣΗΓΗΤΗΣ
ΑΘΑΝΑΣΙΟΣ ΣΑΡΑΦΙΔΗΣ
Ο ΓΡΑΜΜΑΤΕΑΣ
Ο ΠΡΟΕΔΡΟΣ
ΣΤΑΥΡΟΣ ΧΡΙΣΤΟΦΟΡΙΔΗΣ
Η ΛΙΜΕΝΙΚΗ ΕΠΙΤΡΟΠ
M=0° 45'
L=40° 45'
20800
20750
20700
20650
20600
20550
20500
ΧΩΡΟΣ
ΠΑΙΔΙΚΟΥ ΣΤΑΘΜΟΥ
5400
5350
5300
5250


ΚΑΒΑΛΑΣ Κ.Λ. 1:500
ΥΠΟΜΝΗΜΑ
ΟΡ. αιγιαλού
ΟΡ. παραλίας
ΟΡ. χερσαίας ζώνης
ΟΡ. παλαιού αιγιαλού
ΥΠΟΜ ΝΗΜΑ
προτεινομένη ο.κοδ. γραμμη
προτεινομένη ρυμοτ. γραμμη
υποχρεωτική στοα
κύριοι πεζόδρομοι
μεση εκπαιδευση
δημοτικα σχολεια
νηπιαγωγεια - παιδ σταθμο.
βρεφικο. σταθμοι
αθλητικες εγκαταστασεις
παιδικες χαρες
19 20 21
28 29
35 36 37
ΧΩΡΟΣ ΣΧΟΛΕΙΟΥ
ΔΗΜΑΡΧΕΙΟΝ
ΧΩΡΟΣ ΠΑΙΔΙΚΟΥ ΣΤΑΘΜΟΥ
ΘΕΣΙΣ ΔΙ ΑΝΕΓΕΡΣΙΝ ΠΝΕΥΜΑΤΙΚΟΥ ΚΕΝΤΡΟΥ
ΧΩΡΟΣ ΤΑΧΥΔΡΟΜΕΙΟΥ
5200
5150
5100
5050
5000

ΛΙΜΕΝΙΚΟ ΤΑΜΕΙΟ ΚΑΒΑΛΑΣ

ΚΑΒΑΛΑ ΟΚΤΩΒΡΗΣ 1988

Η ΣΥΝΤΑΞΑΣΑ

ΤΟΠΟΓΡΑΦΙΚΟ ΔΙΑΓΡΑΜΜΑ ΚΑΘΟΡΙΣΜΟΥ ΧΕΡΣΑΙΑΣ ΖΩΝΗΣ ΛΙΜΑΝΙ

Η ΛΙΜΕΝΙΚΗ ΕΠΙΤΡΟ


Ο ΕΙΣΗΓΗΤΗΣ

Ο ΓΡΑΜΜΑΤΕΑΣ

Ο ΠΡΟΕΔΡΟΣ

ΣΤΑΥΡΟΣ ΧΡΙΣΤΟΠΟΥΛΟΣ

M=0° 45'
L=40° 45'

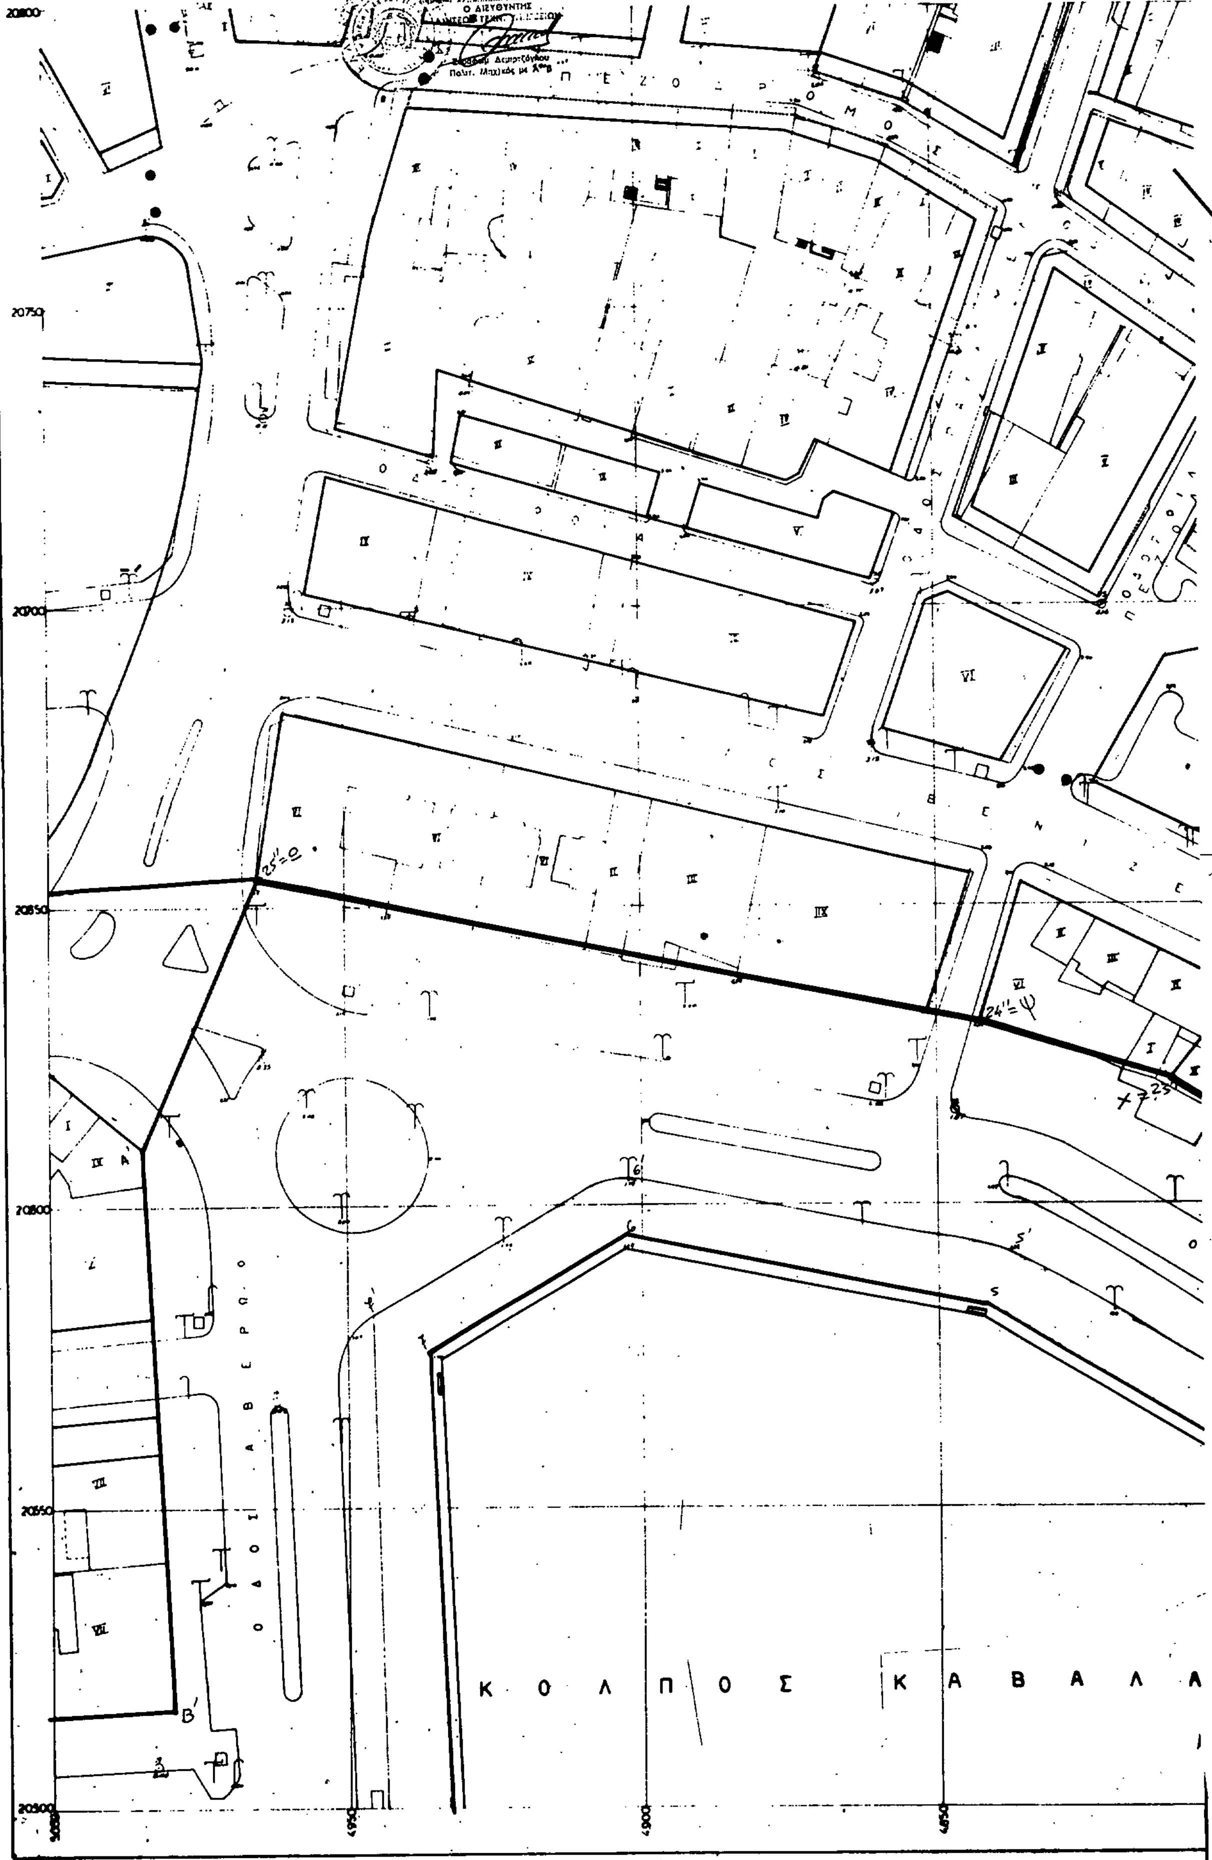

ΥΠΟΜΝΗΜΑ

ΔΥ ΚΑΒΑΛΑΣ, Κ.Λ. 1:500

ΠΗ

Α

ΥΠΟΜΝΗΜΑ

ΟΡ. αιγιαλού

ΟΡ. Παραλίας

ΟΡ. Χερσαίας Ζώνης

ΟΡ. παλαιού αιγιαλού

προτεινομένη οικοδ. γραμμή

προτεινομένη ρυμοτ. γραμμή

υποχρεωτική στοά

κυριοι πεζόδρομοι

(Μ) μέση εκπαίδευση

(Δ) δημοτικά σχολεία


(Ν) νηπιαγωγεία - παιδ.σταθμοί


(Β) βρεφικοί σταθμοί


(ΑΘ) αθλητικές εγκαταστάσεις

(ΠΧ) παιδικές χαρές

20	21	22
28	29	30
36	37	38

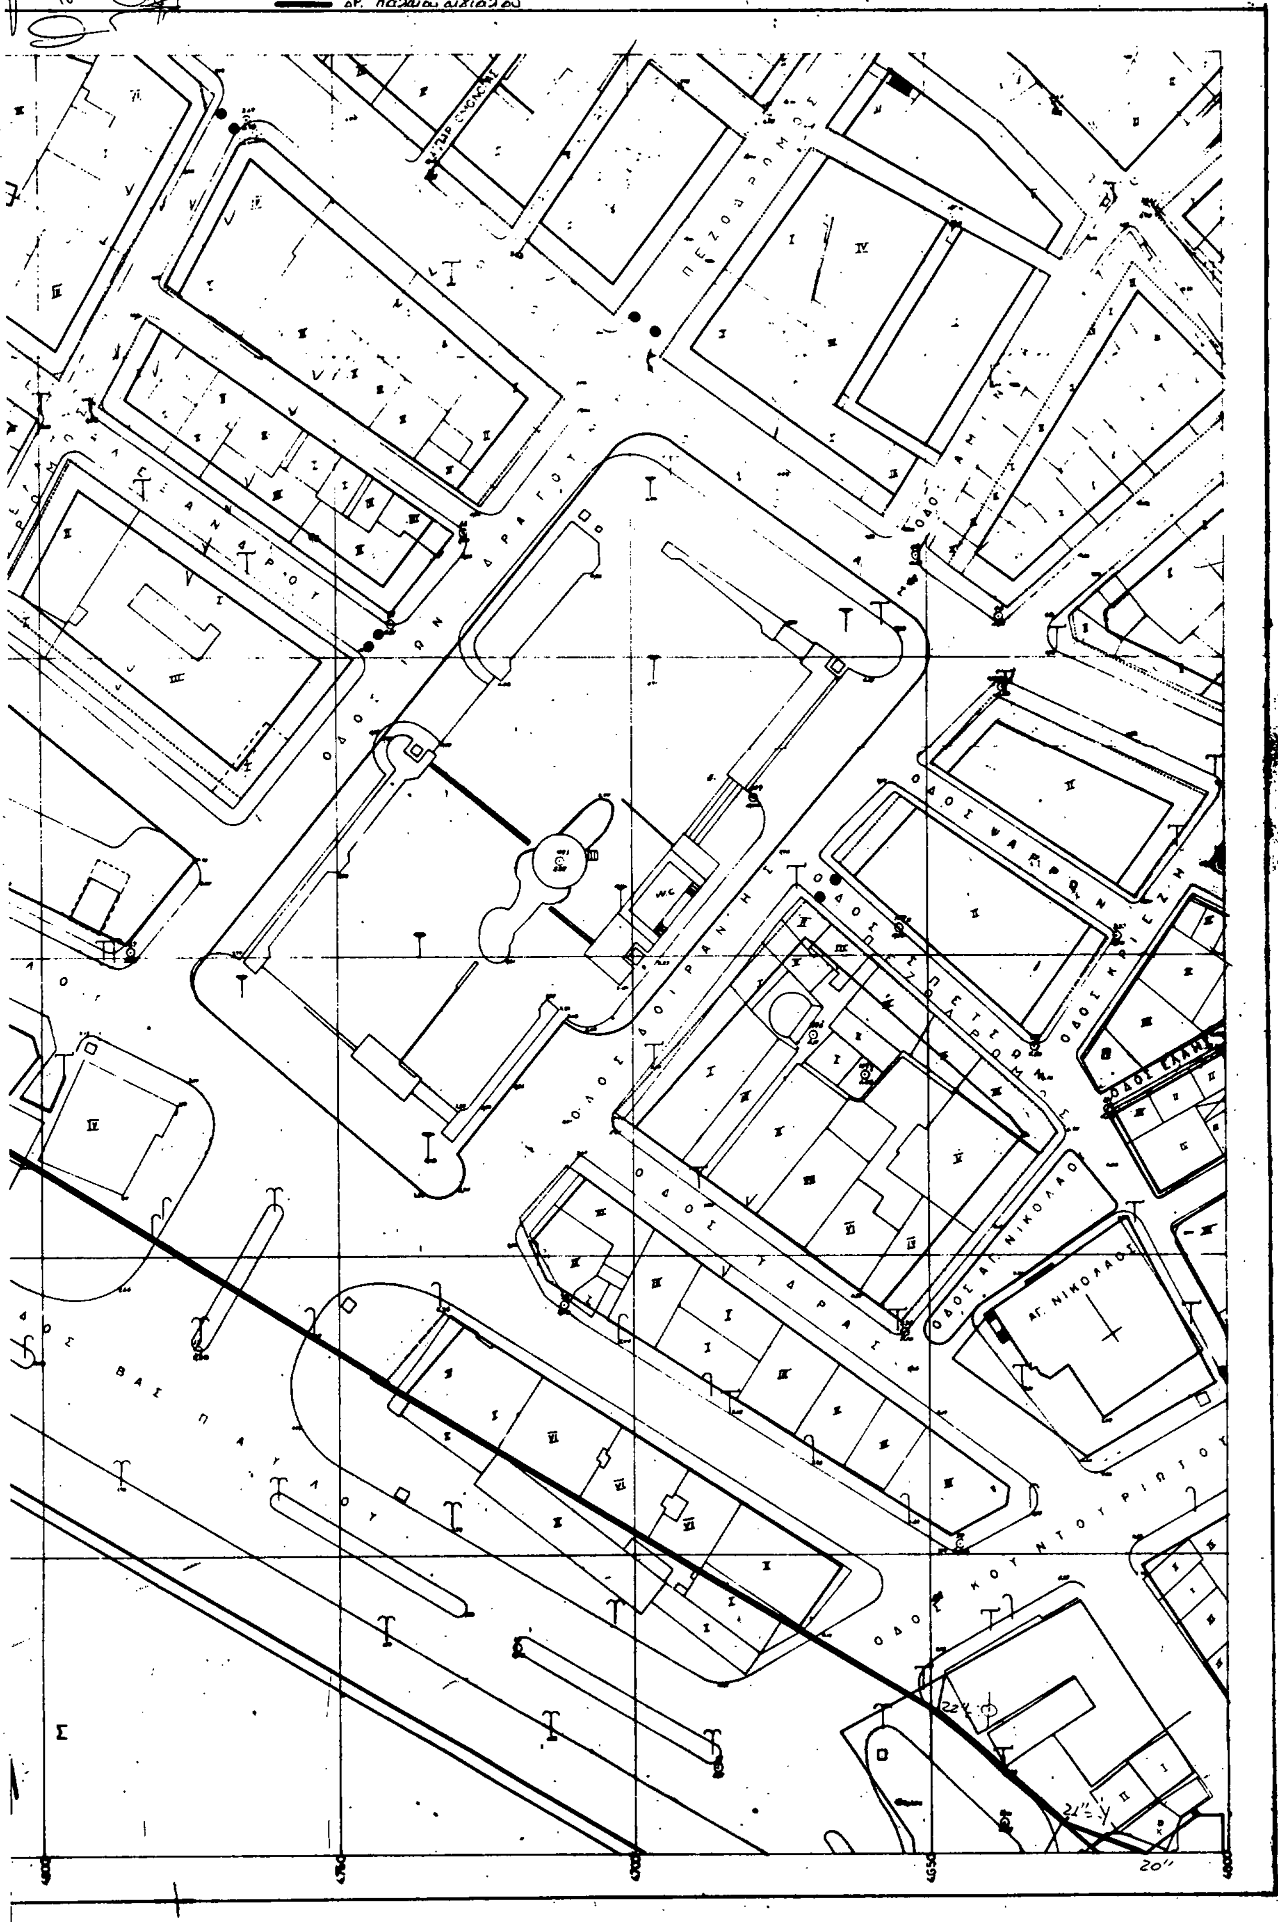

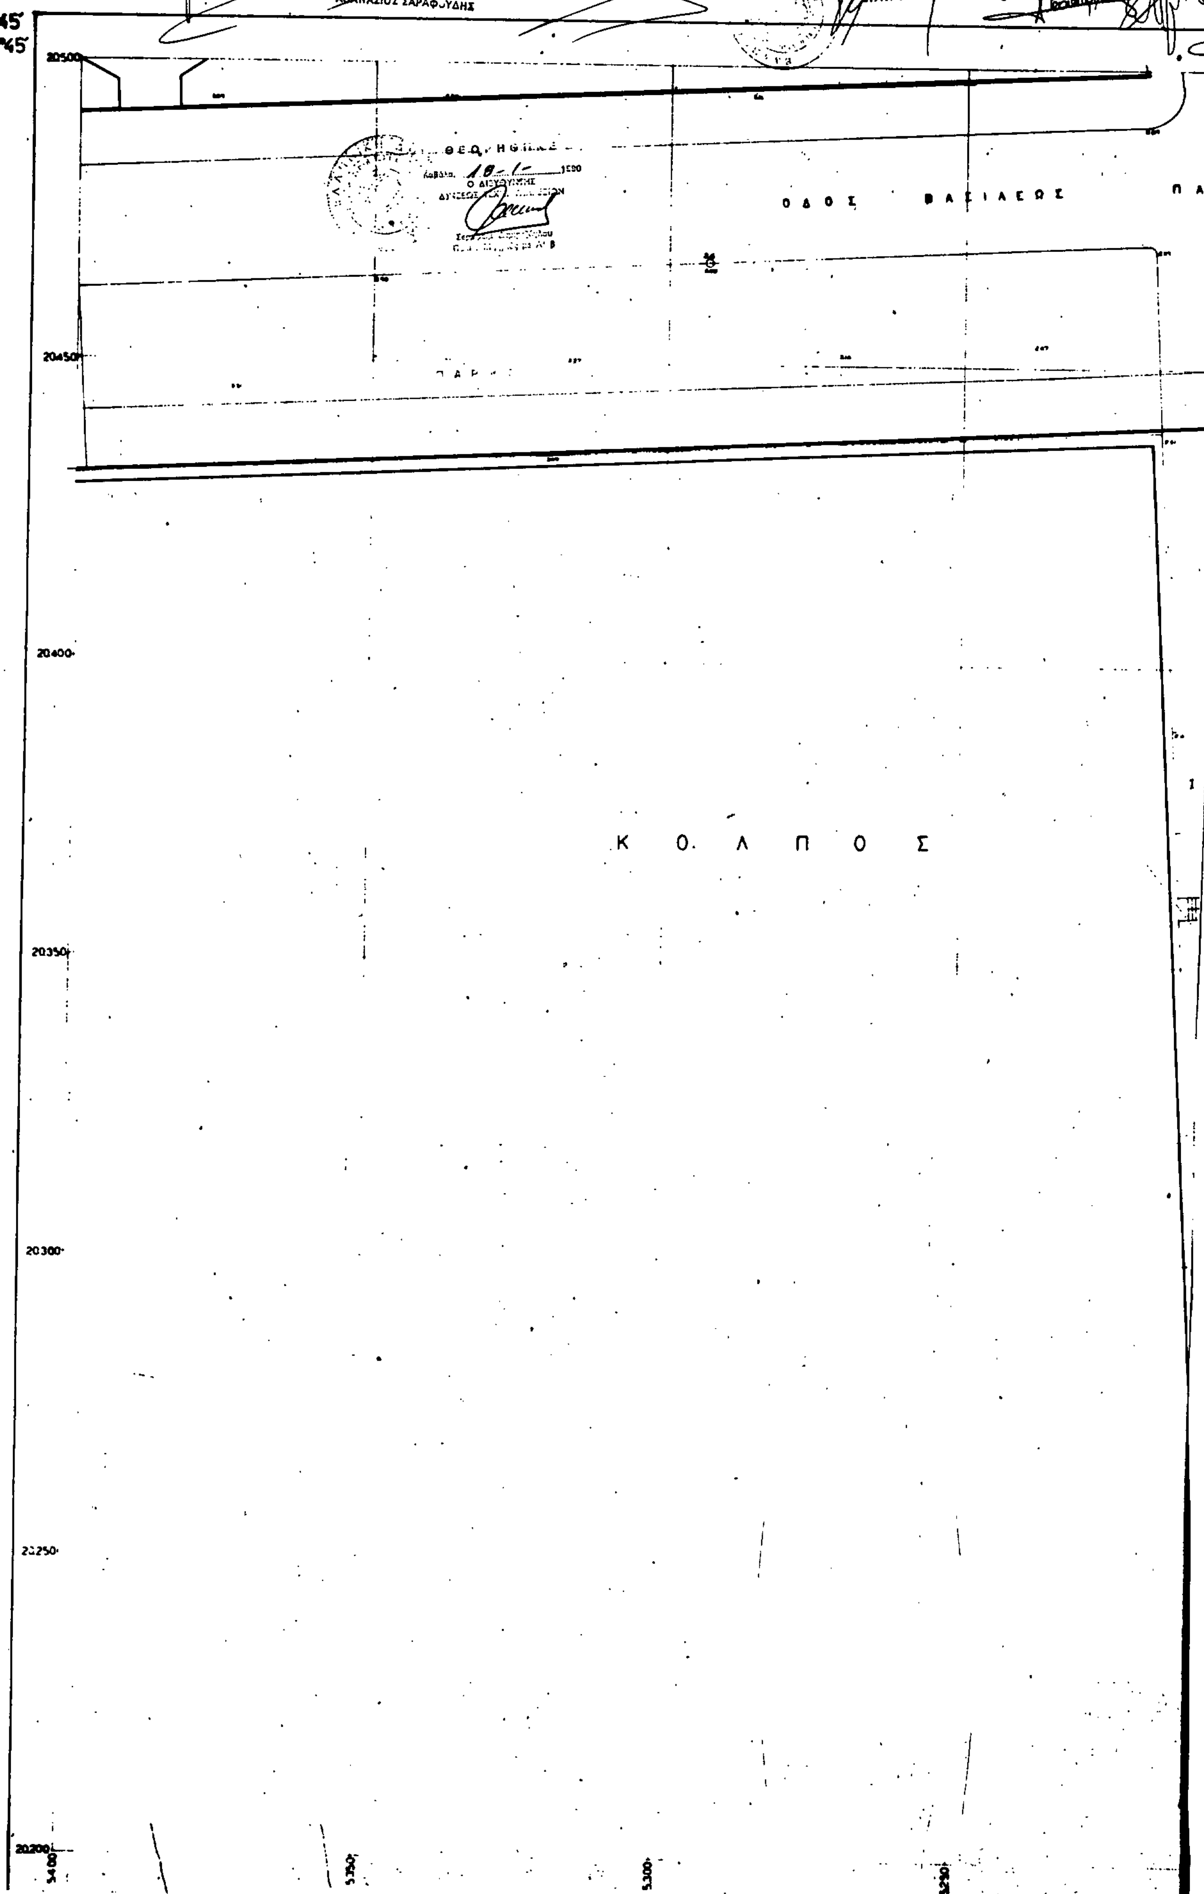
ΛΙΜΕΝΙΚΟ ΤΑΜΕΙΟ ΚΑΒΑΛΑΣ
ΚΑΒΑΛΑ ΟΚΤΩΒΡΗΣ 1988
ΤΟΠΟΓΡΑΦΙΚΟ ΔΙΑΓΡΑΜΜΑ ΚΑΘΟΡΙΣΜΟΥ ΧΕΡΣΑΙΑΣ ΖΩΝΗΣ ΛΙΜΑΝΙΟΥ
Η ΣΥΝΤΑΞΑΣΑ
Ο ΕΛΕΓΚΤΗΣ
ΑΘΑΝΑΣΙΟΣ ΣΑΡΑΦΙΔΗΣ
Ο ΓΡΑΜΜΑΤΕΑΣ
Η ΛΙΜΕΝΙΚΗ ΕΠΙΤΡΟΠΗ
Ο ΠΡΟΕΔΡΟΣ
ΣΤΑΥΡΟΣ ΧΡΙΣΤΟΠΟΥΛΟΣ
ΤΑ
M=0°45'
L=40°45'
20500
20450
20400
20350
20300
20250
20200
ΟΔΟΣ ΒΑΣΙΛΕΩΣ
Κ Ο Λ Π Ο Σ

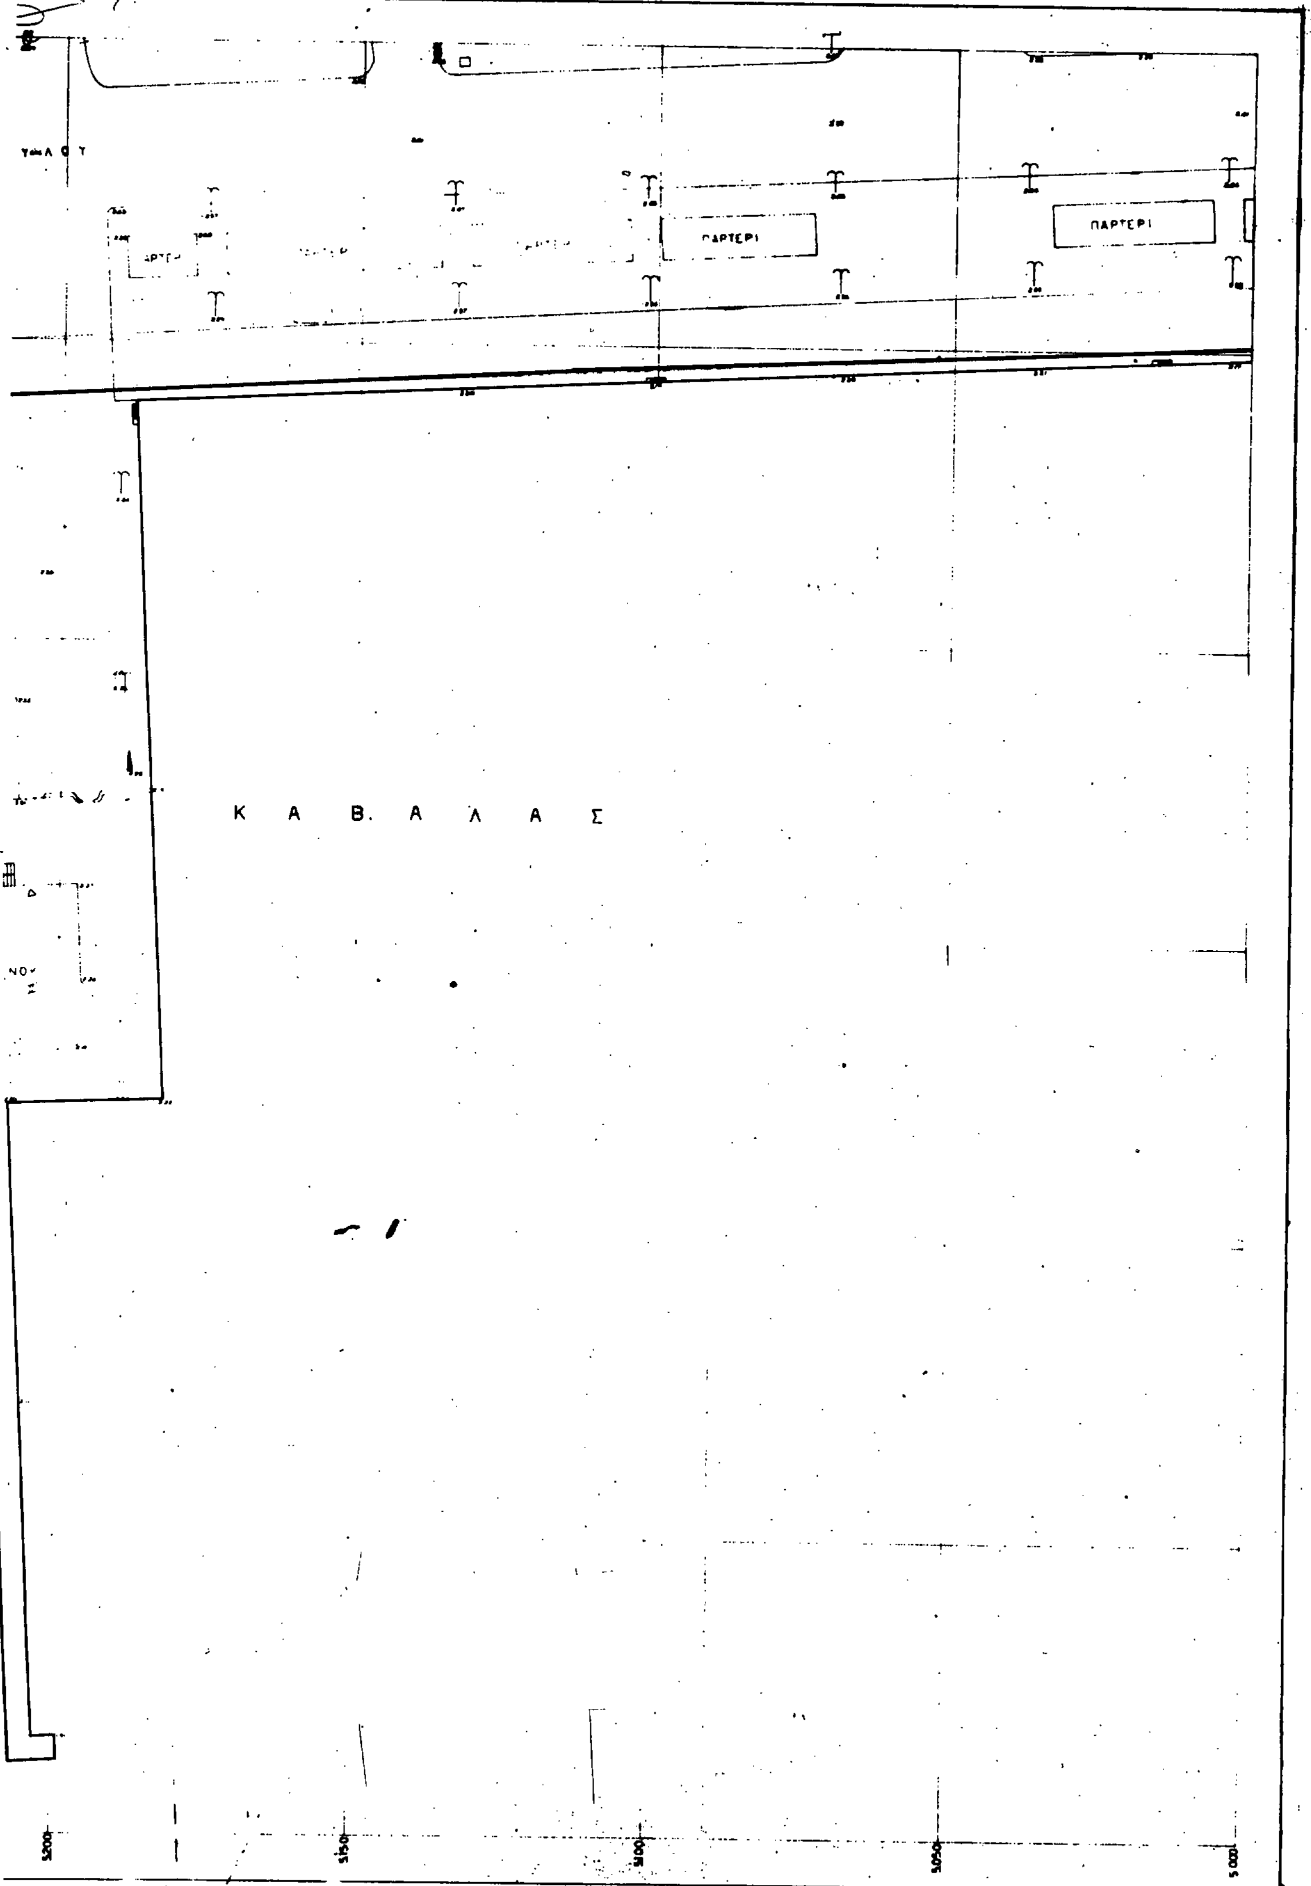
ΥΠΟΜΝΗΜΑ
Κ.Λ. 1:500.
ΥΠΟΜΝΗΜΑ
ορ. αιγιαλού
ορ. παραλίας
ορ. χερσαίας ζώνης
ορ. παλαιού αιγιαλού
προτεινομενη οικοδ γραμμη
προτεινομενη ρυμοτ γραμμη
υποχρεωτικη στοα
πεζοδ κυριοι πεζοδρομοι
(Μ) μεση εκπαιδευση
(Δ) δημοτικα σχολεια
(Ν) νηπιαγωγεια - παιδ. σταθμοι
(Β) βρεφικοι σταθμοι
(ΑΘ) αθλητικες εγκαταστασεις
(ΠΧ) παιδικες χαρες
27 28 29
35 37
43 44 45
ΠΑΡΤΕΡΙ
ΠΑΡΤΕΡΙ
Κ Α Β . Α Λ Α Σ
5200
5150
5100
5050
5000

Η ΛΙΜΕΝΙΚΟ ΤΑΜΕΙΟ ΚΑΒΑΛΑΣ
ΚΑΒΑΛΑ ΟΚΤΩΒΡΗΣ 1988

ΤΟΠΟΓΡΑΦΙΚΟ ΔΙΑΓΡΑΜΜΑ ΚΑΘΟΡΙΣΜΟΥ ΧΕΡΣΑΙΑΣ ΖΩΝ


Η ΣΥΝΤΑΞΑΣΑ
ΦΩΤΕΙΝΗ Θ. ΛΑΖΑΡΙΔΟΥ

Ο ΕΙΣΗΓΗΤΗΣ
ΣΑΡΑΦΙΔΗΣ

Ο ΓΡΑΜΜΑΤΕΑΣ

Η ΛΙΜΕ
Ο ΠΡΟΕΔΡΟΣ
ΧΡΙΣΤΟΠΟΥΛΟΣ

=0°45′
40°45′

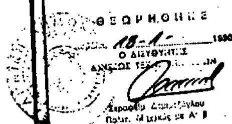

Κ Ο Λ Π Ο Σ Κ Α Β Α Λ

5000 4950 4900 4850

ΗΣ ΛΙΜΑΝΙΟΥ ΚΑΒΑΛΑΣ Κ.Λ. 1:500

ΝΙΚΗ ΕΠΙΤΡΟΠΗ

ΤΑ ΜΕΛΗ

ΥΠΟΜΝΗΜΑ

ορ. αιγιαλού

ορ. Παραλίας

ορ. Χερσαίας Ζώνης

ορ. παλαιού αιγιαλού

προτεινομενη οικοδ. γραμμη

προτεινομενη ρυμοτ. γραμμη

υποχρεωτικη στοα

πεζοδ. κυριοι πεζοδρομοι

(Μ) μεση εκπαιδευση

(Δ) δημοτικα σχολεια

(Ν) νηπιαγωγεια - παιδοσταθμοι

(Β) βρεφικοι σταθμοι

(ΑΘ) αθλητικες εγκαταστασεις


(ΠΧ) παιδικες χαρες

28	29	30
36	37	38
44	45	46

Α Σ

(ΠΧ)

(ΑΘ)

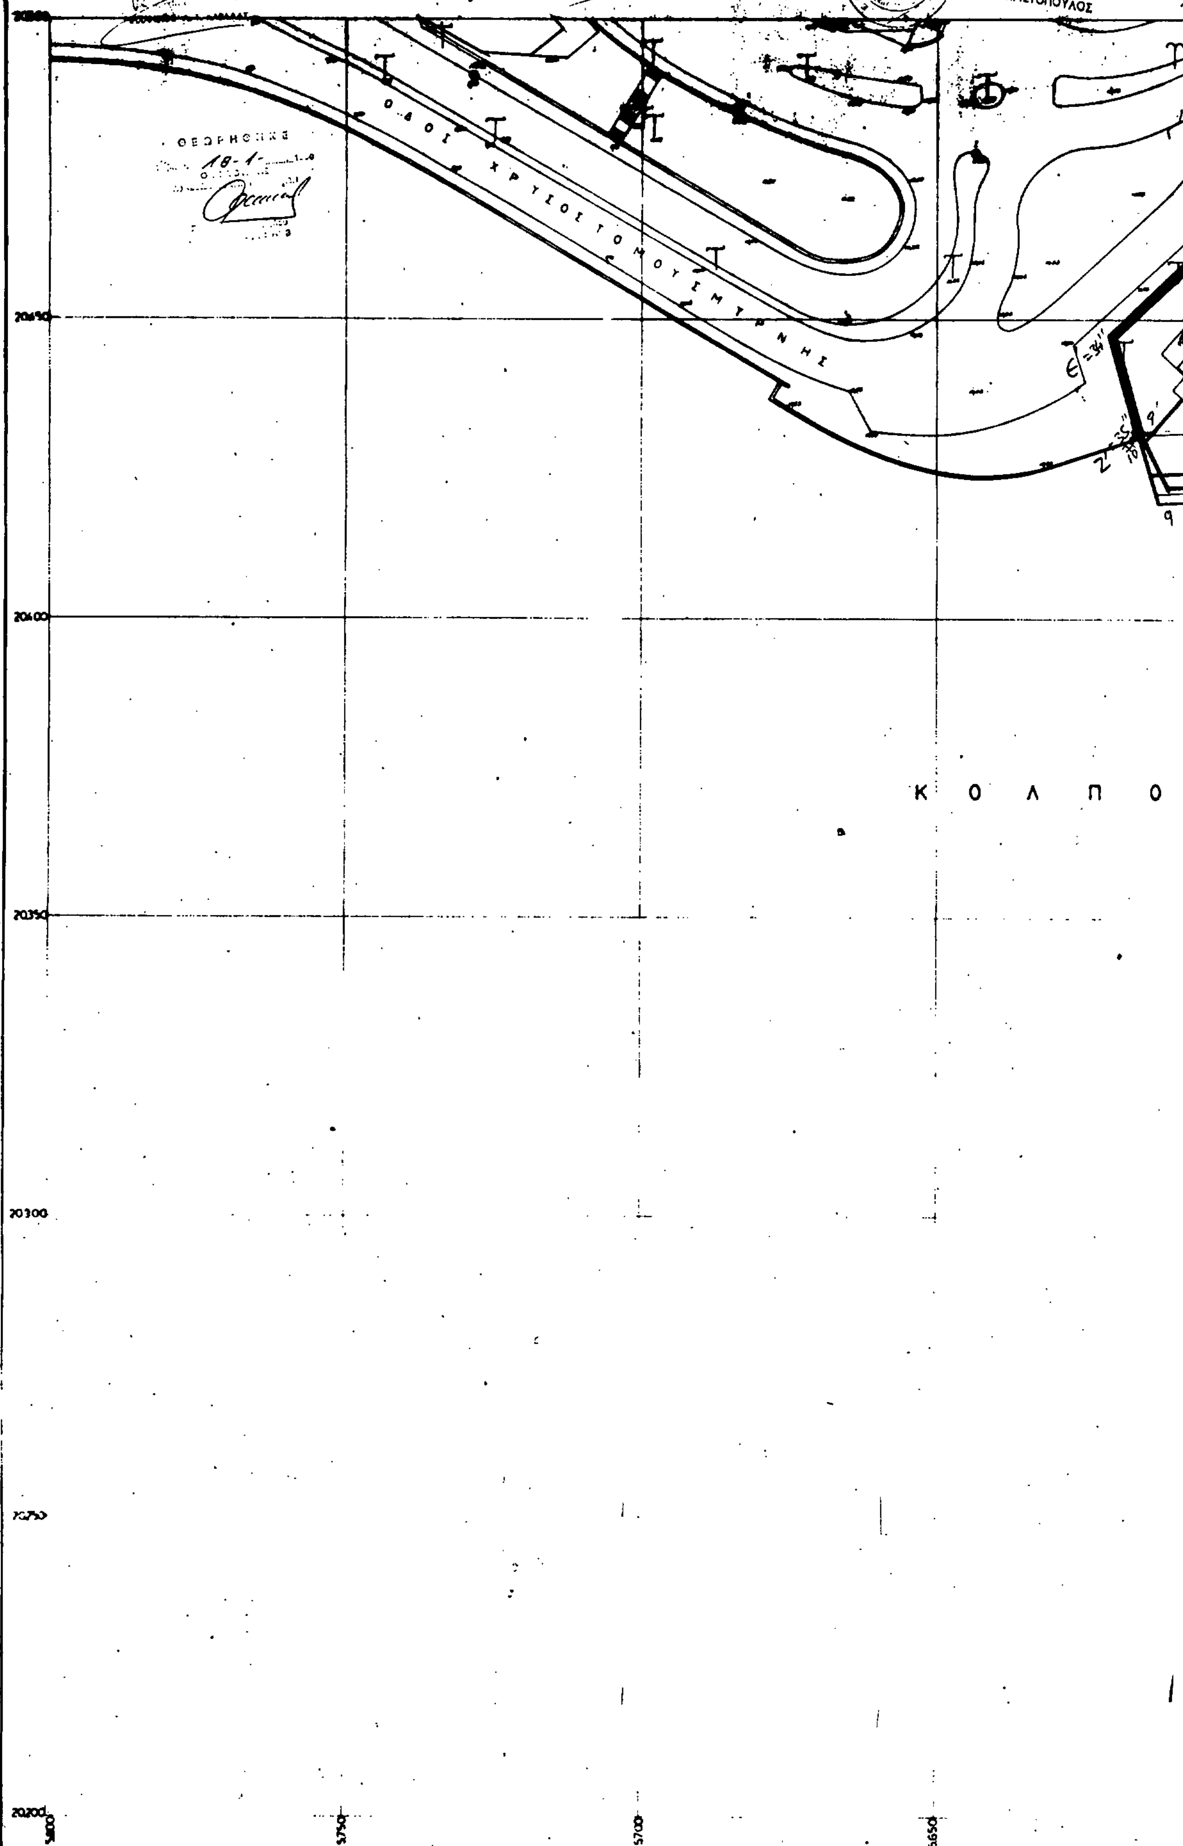
ΛΙΜΕΝΙΚΟ ΤΑΜΕΙΟ ΚΑΒΑΛΑΣ
ΚΑΒΑΛΑ ΟΚΤΩΒΡΗΣ 1988
Η ΣΥΝΤΑΞΑΣΑ
Ο ΕΙΣΗΓΗΤΗΣ
ΑΘΑΝΑΣΙΟΣ ΣΑΡΑΦΟΓΛΟΥ
Ο ΓΡΑΜΜΑΤΕΑΣ
Ο ΠΡΟΕΔΡΟΣ
ΣΤΑΥΡΟΣ ΧΡΙΣΤΟΠΟΥΛΟΣ
ΤΟΠΟΓΡΑΦΙΚΟ ΔΙΑΓΡΑΜΜΑ ΚΑΘΟΡΙΣΜΟΥ ΧΕΡΣΑΙΑΣ ΖΩΝΗΣ ΛΙΜΑ
Η ΛΙΜΕΝΙΚΗ ΕΠ
Μ=0° 45'
L=40° 45'
ΘΕΩΡΗΘΗΚΕ
18-1-
ΟΔΟΣ ΧΡΥΣΟΣΤΟΜΟΥ ΣΜΥΡΝΗΣ
Κ Ο Λ Π Ο
20650
20600
20350
20300
20250
20200
5800
5750
5700
5650

ΙΙΟΥ ΚΑΒΑΛΑΣ Κ.Λ. 1:500

ΤΡΟΠΗ

ΤΑ ΜΕΛΗ

ΥΠΟΜΝΗΜΑ

ΟΡ. αιδιαλού

ΟΡ. παραλίας

ΟΡ. χερσαίας ζώνης

ΟΡ. παλαιού αιδιαλού

προτεινομενη οικοδ. γραμμη

προτεινομενη ρυμοτ. γραμμη

υποχρεωτικη στοα

πεζοδ. κυριοι πεζοδρομοι

μεση εκπαιδευση

(Δ) δημοτικα σχολεια


(Ν) νηπιαγωγεια παιδ. σταθμοι

(Β) βρεφικοι σταθμοι

(ΑΘ) αθλητικες εγκαταστασεις

(ΠΧ) παιδικες χαρες

26	27	28
34		36
	43	44

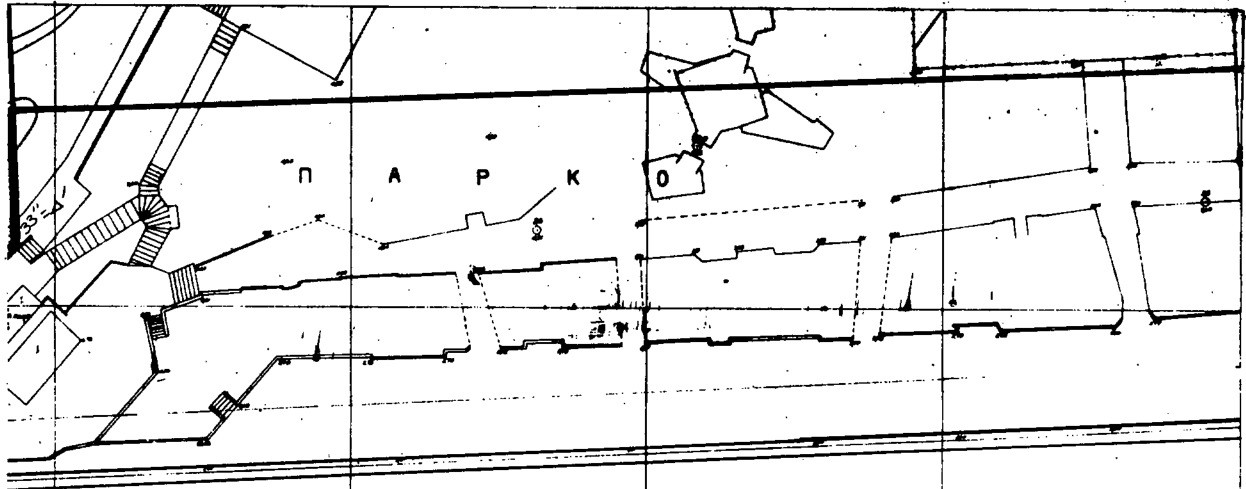

Σ Κ Α Β Α Λ Α Σ

5600 5550 5500 5450 5400

ΛΙΜΕΝΙΚΟ ΤΑΜΕΙΟ ΚΑΒΑΛΑΣ

ΚΑΒΑΛΑ ΟΚΤΩΒΡΗΣ 1988

Η ΣΥΝΤΑΞΑΣΑ

ΤΟΠΟΓΡΑΦΙΚΟ ΔΙΑΓΡΑΜΜΑ ΚΑΘΟΡΙΣΜΟΥ ΧΕΡΣΑΙΑΣ ΖΩΝΗΣ ΛΙΜΑΝΙΟΥ ΚΑΙ

Ο ΕΙΣΗΓΗΤΗΣ

ΑΘΑΝΑΣΙΟΣ ΣΑΡΑΦΟΥΔΗΣ

Ο ΓΡΑΜΜΑΤΕΑΣ

Η ΛΙΜΕΝΙΚΗ ΕΠΙΤΡΟΠΗ


Ο ΠΡΟΕΔΡΟΣ

ΣΤΑΥΡΟΣ ΧΡΙΣΤΟΠΟΥΛΟΣ

ΤΑ ΜΕΛΗ

M=0°45'
L=40°45'

Κ Ο Λ Π Ο Σ Κ

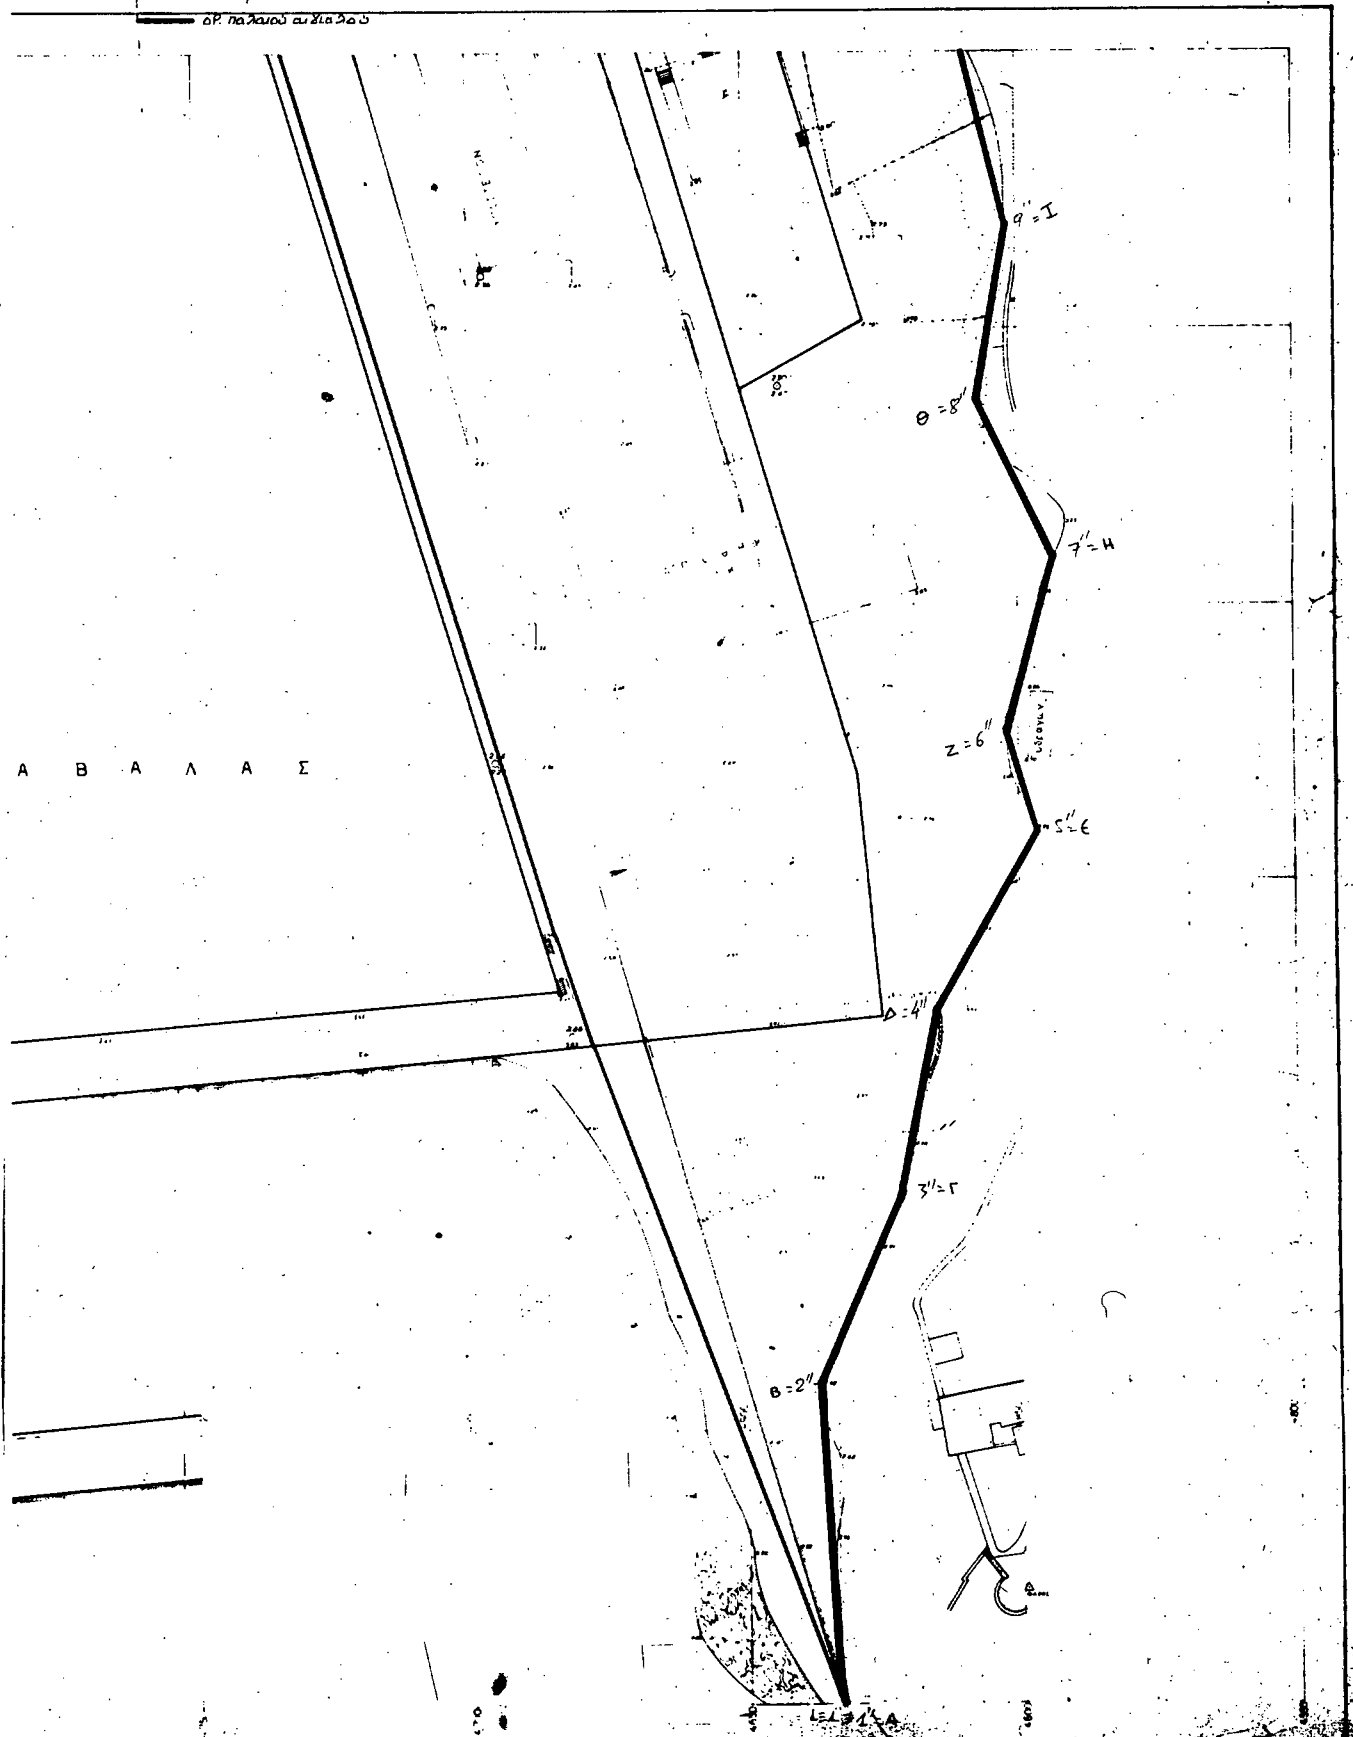
ΥΠΟΜΝΗΜΑ
προτεινομενη οικοδ γραμμη
προτεινομενη ρυμοτ γραμμη
υποχρεωτικη στοα
κυριοι πεζοδρομοι
δημοτικα
βρεφικοι σταθμοι
παιδικες χαρες
εγκαταστασεις
36 37 38
44 45 46
ΥΠΟΜΝΗΜΑ
ορ. αιγιαλού
ορ. παραλίας
ορ. χερσαίας ζώνης
ορ. παλαιού αιγιαλού
Α Β Α Λ Α Σ
9'' = Ι
Θ = 8''
7'' = Η
Ζ = 6''
5'' = Ε
Δ = 4''
3'' = Γ
Β = 2''
1'' = Α